


秋桜の里 平面図

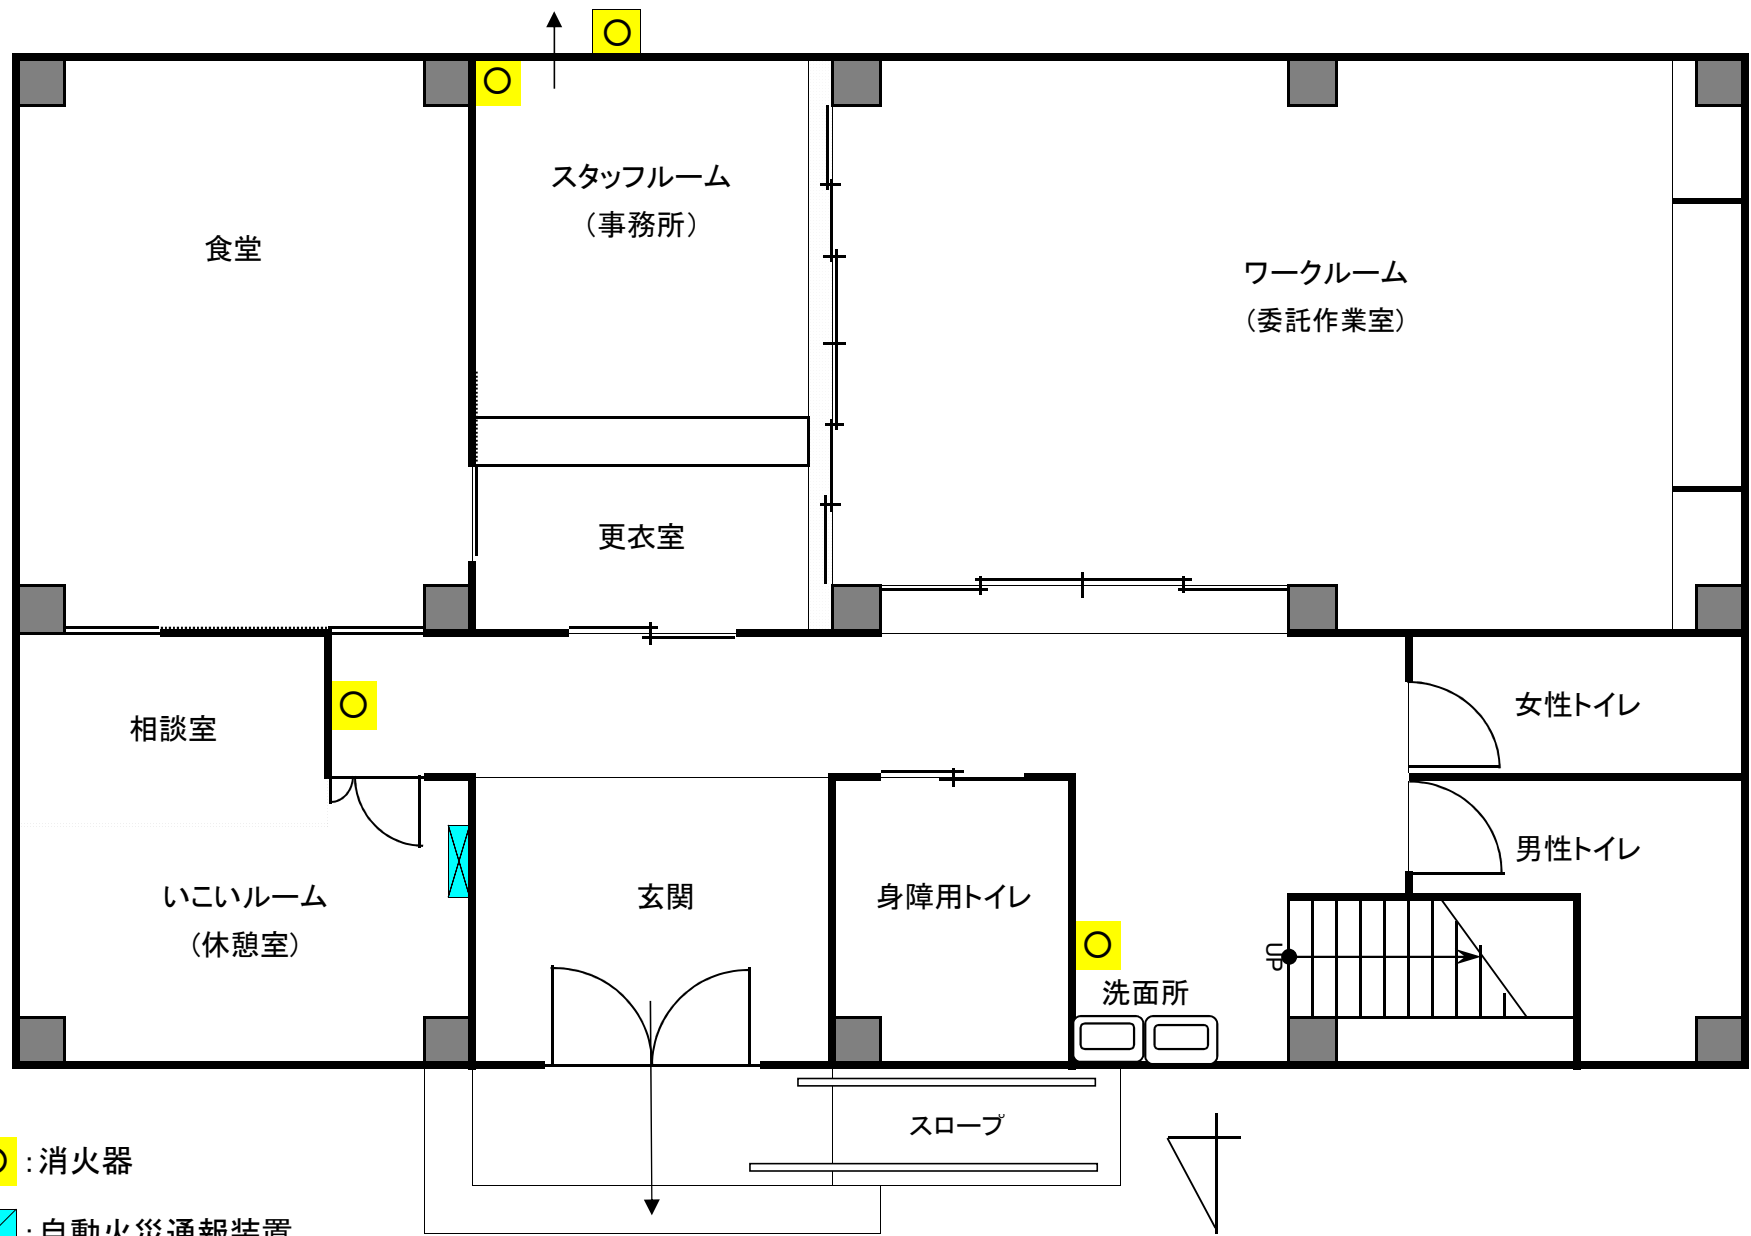

○ : 消火器

⊠ : 自動火災通報装置

