


# ひまわりの郷 平面図

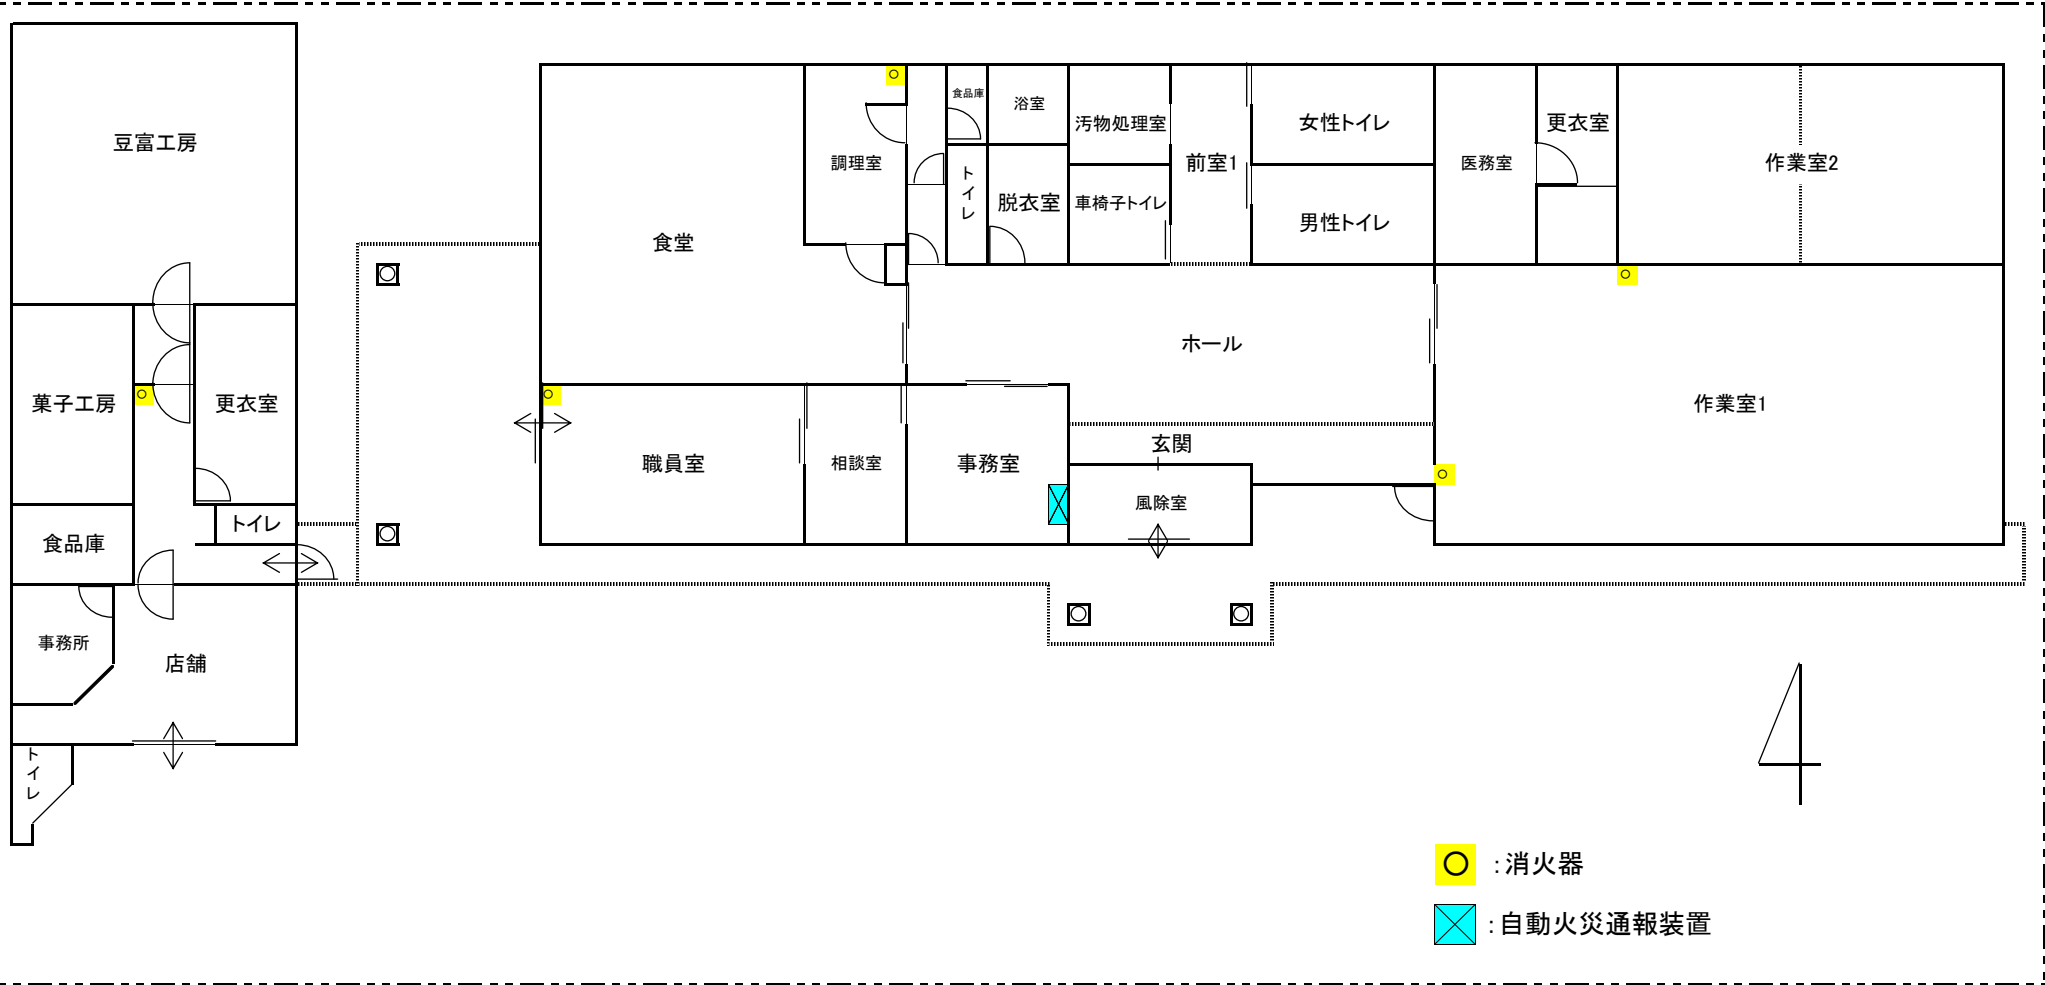

4

○ : 消火器

⊠ : 自動火災通報装置