

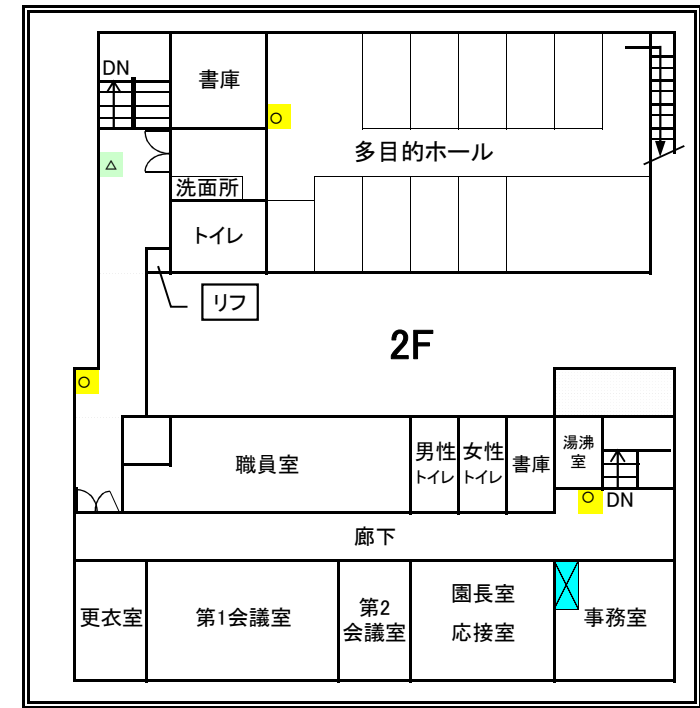
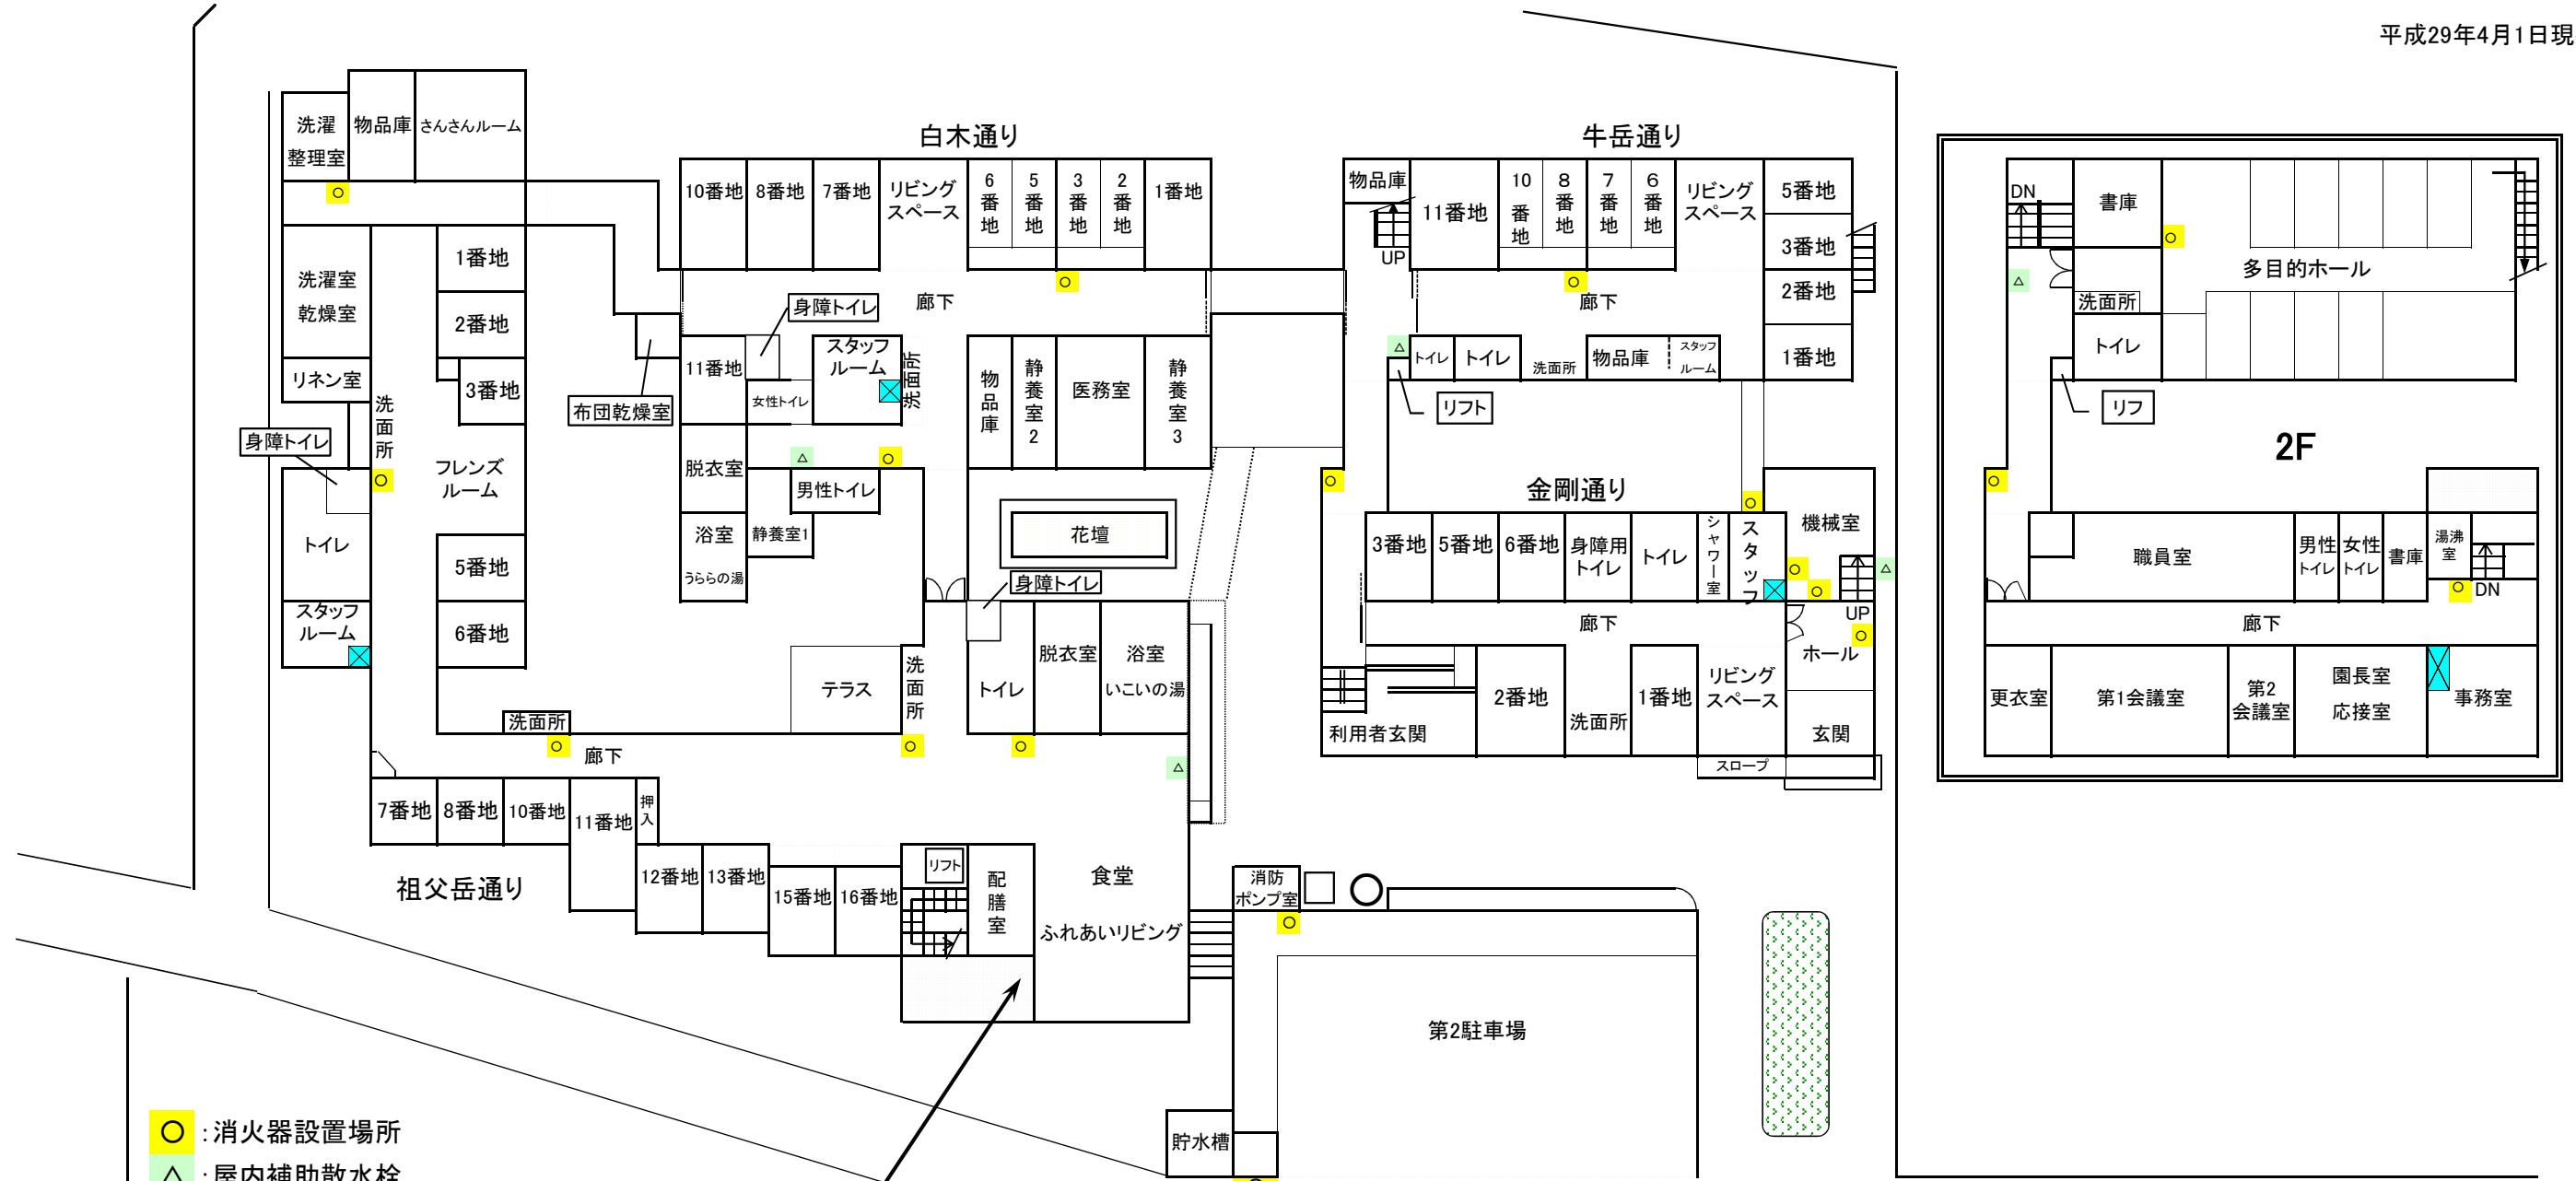


障害者支援施設野積園 全体平面図

平成29年4月1日現在

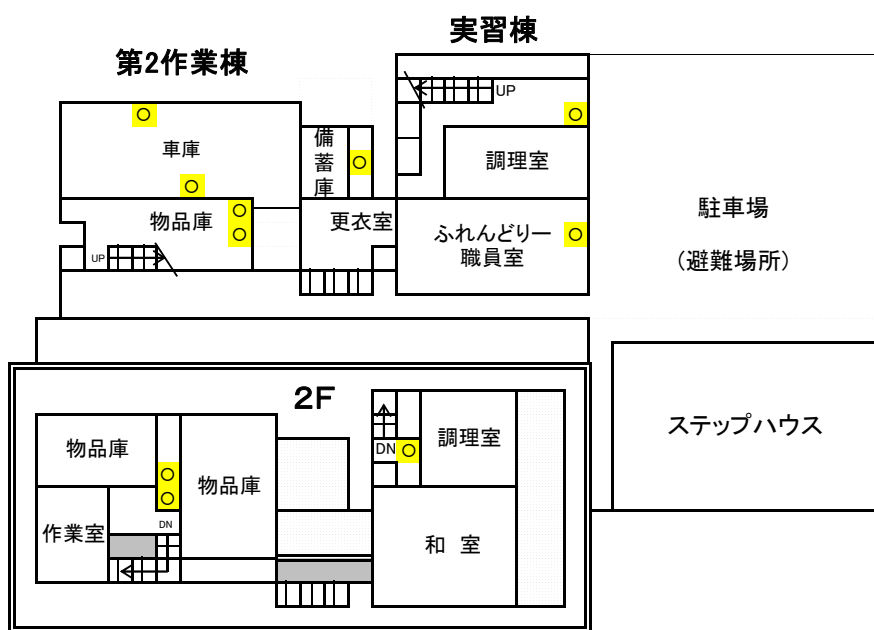

- : 消火器設置場所
- △ : 屋内補助散水栓
- ⊠ : 自動火災通報装置

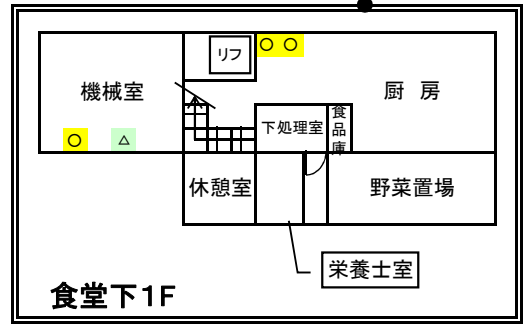

建物の名称	野積園
構造概要	鉄筋コンクリート、一部鉄骨造2階建
事業所の共用有無	無

農舎